




VY MOT VÄSTER MUR 2

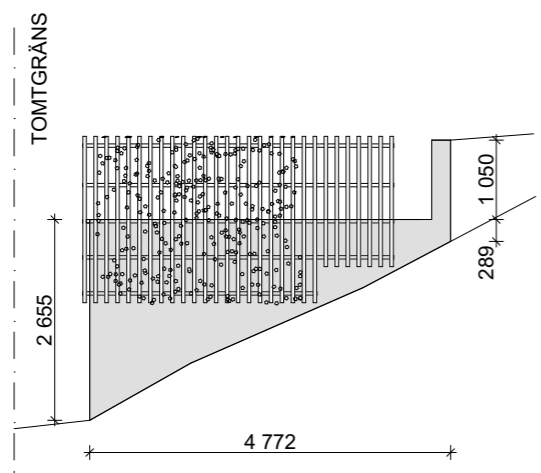


VY MOT NORR GAVELMUR

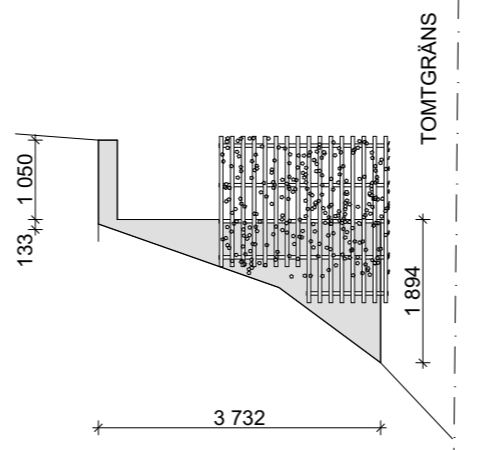


VY MOT SÖDER GAVELMUR

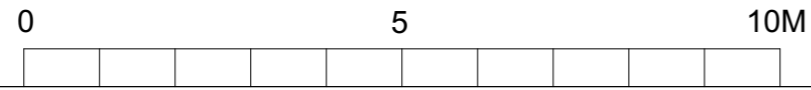

MATERIAL

 

BETONG

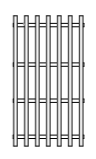

RÄCKE/SPALJÉ TRÄREGLAR

————— FÄRDIG MARK

BYGGLOVSRITNING

GÖTEBORGS KOMMUN
GÅRDA 36:10

Susanne Fransson & Eberhard Stüber
Carlbergsgatan 23, 412 66 Göteborg
0735 87 37 35
susannefransson@hotmail.com
eberhard.stuber@gmail.com

Biléns arkitektkontor på Lyr, KB
0706 77 40 60 - bengt.bilen@telia.com

DATUM	ANSVARIG
2023 04 20	Arkitekt SAR/MSA Bengt Bilén

NYBYGGNAD MURAR
VYER

SKALA
1:100 (A3)

RITNINGNUMMER
A 202